


Рама балконная РБ5М (БР5М)  
Вид изнутри

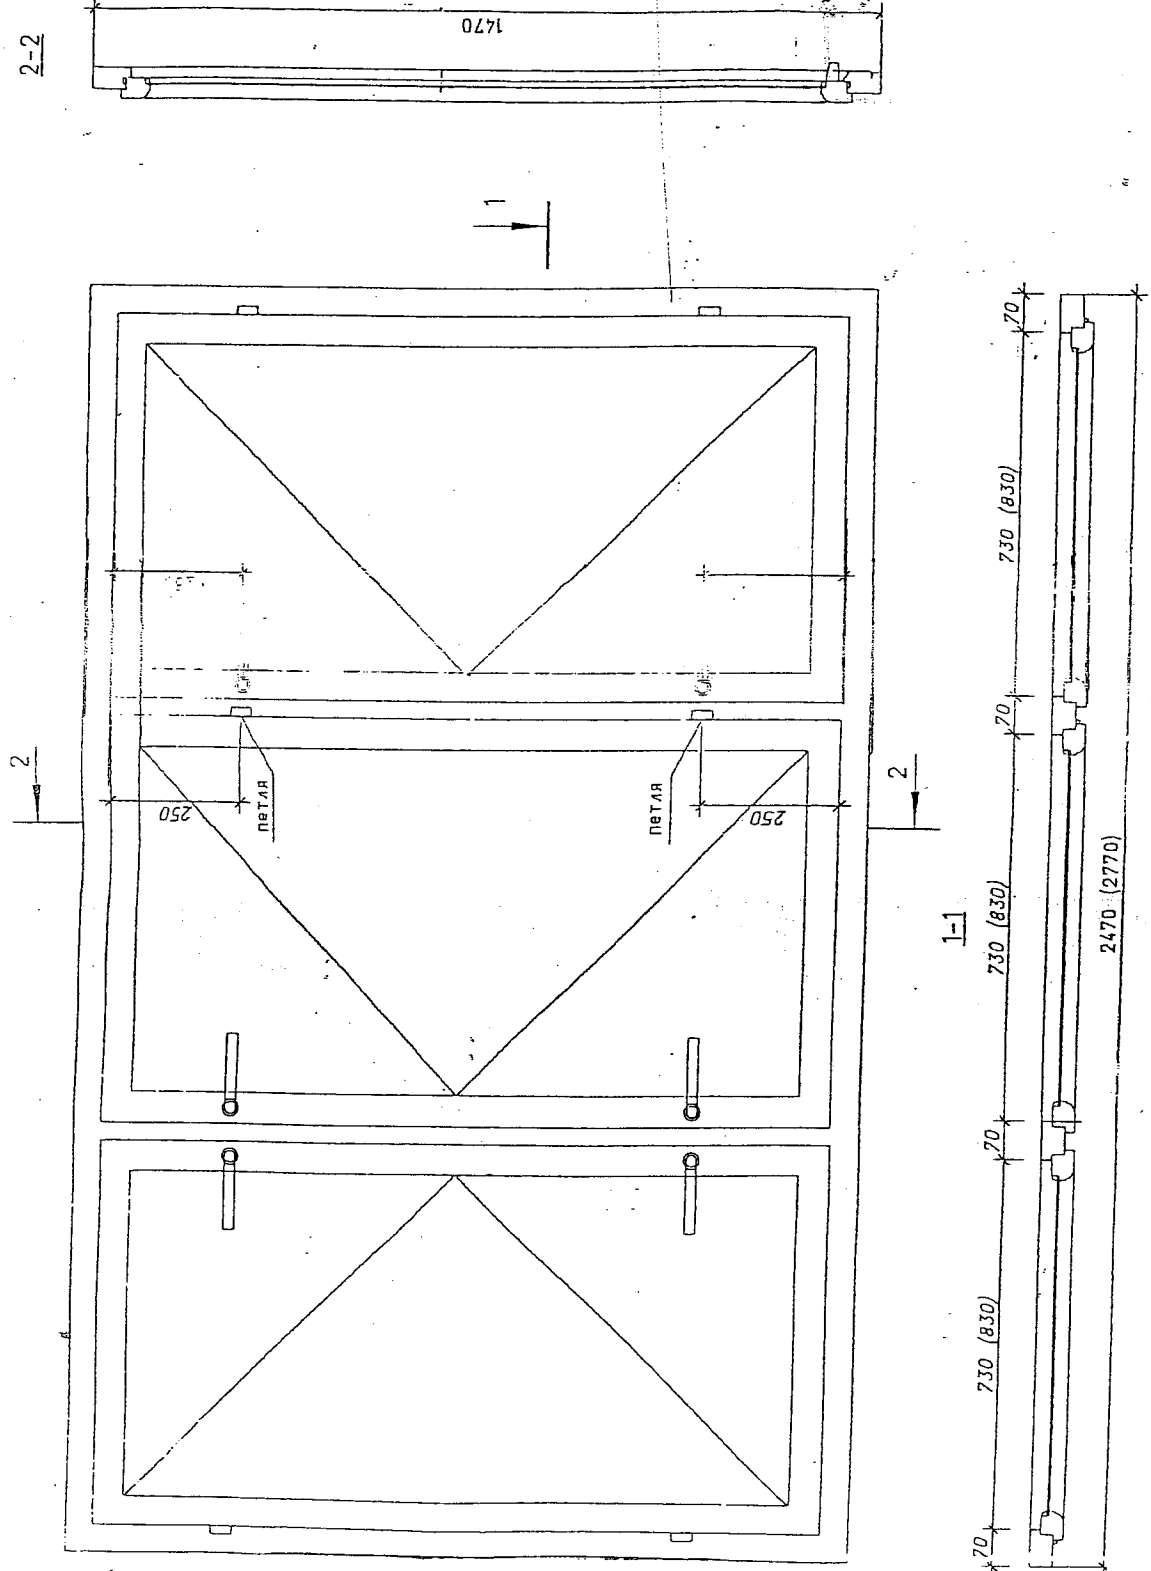

Приложение: для остекления лоджии (балкона)  
в квартире № \_\_\_\_\_ жилого дома № \_\_\_\_\_  
по улице \_\_\_\_\_ в городе Волковыске

Применить балконную раму указанного образца

Серия 90	Р912				
Общестроительные узлы и дета.					
Изм.	Кол.	Лист	Маск.	Подпись	Дата
Г.л. инж.	Суринов				
Г.л. арх.	Профоганский				
ГИП	Лобач				
Рук. гр.	Обсянко				
		Стация	Лик		
		С	54		
ГОЛЫШУ					